

Dブロック

平成25年度施行

C2ブロック

平成30年度計画


C1ブロック

次年度以降計画

Bブロック

平成24年度(補正)施行

入善町
五十里

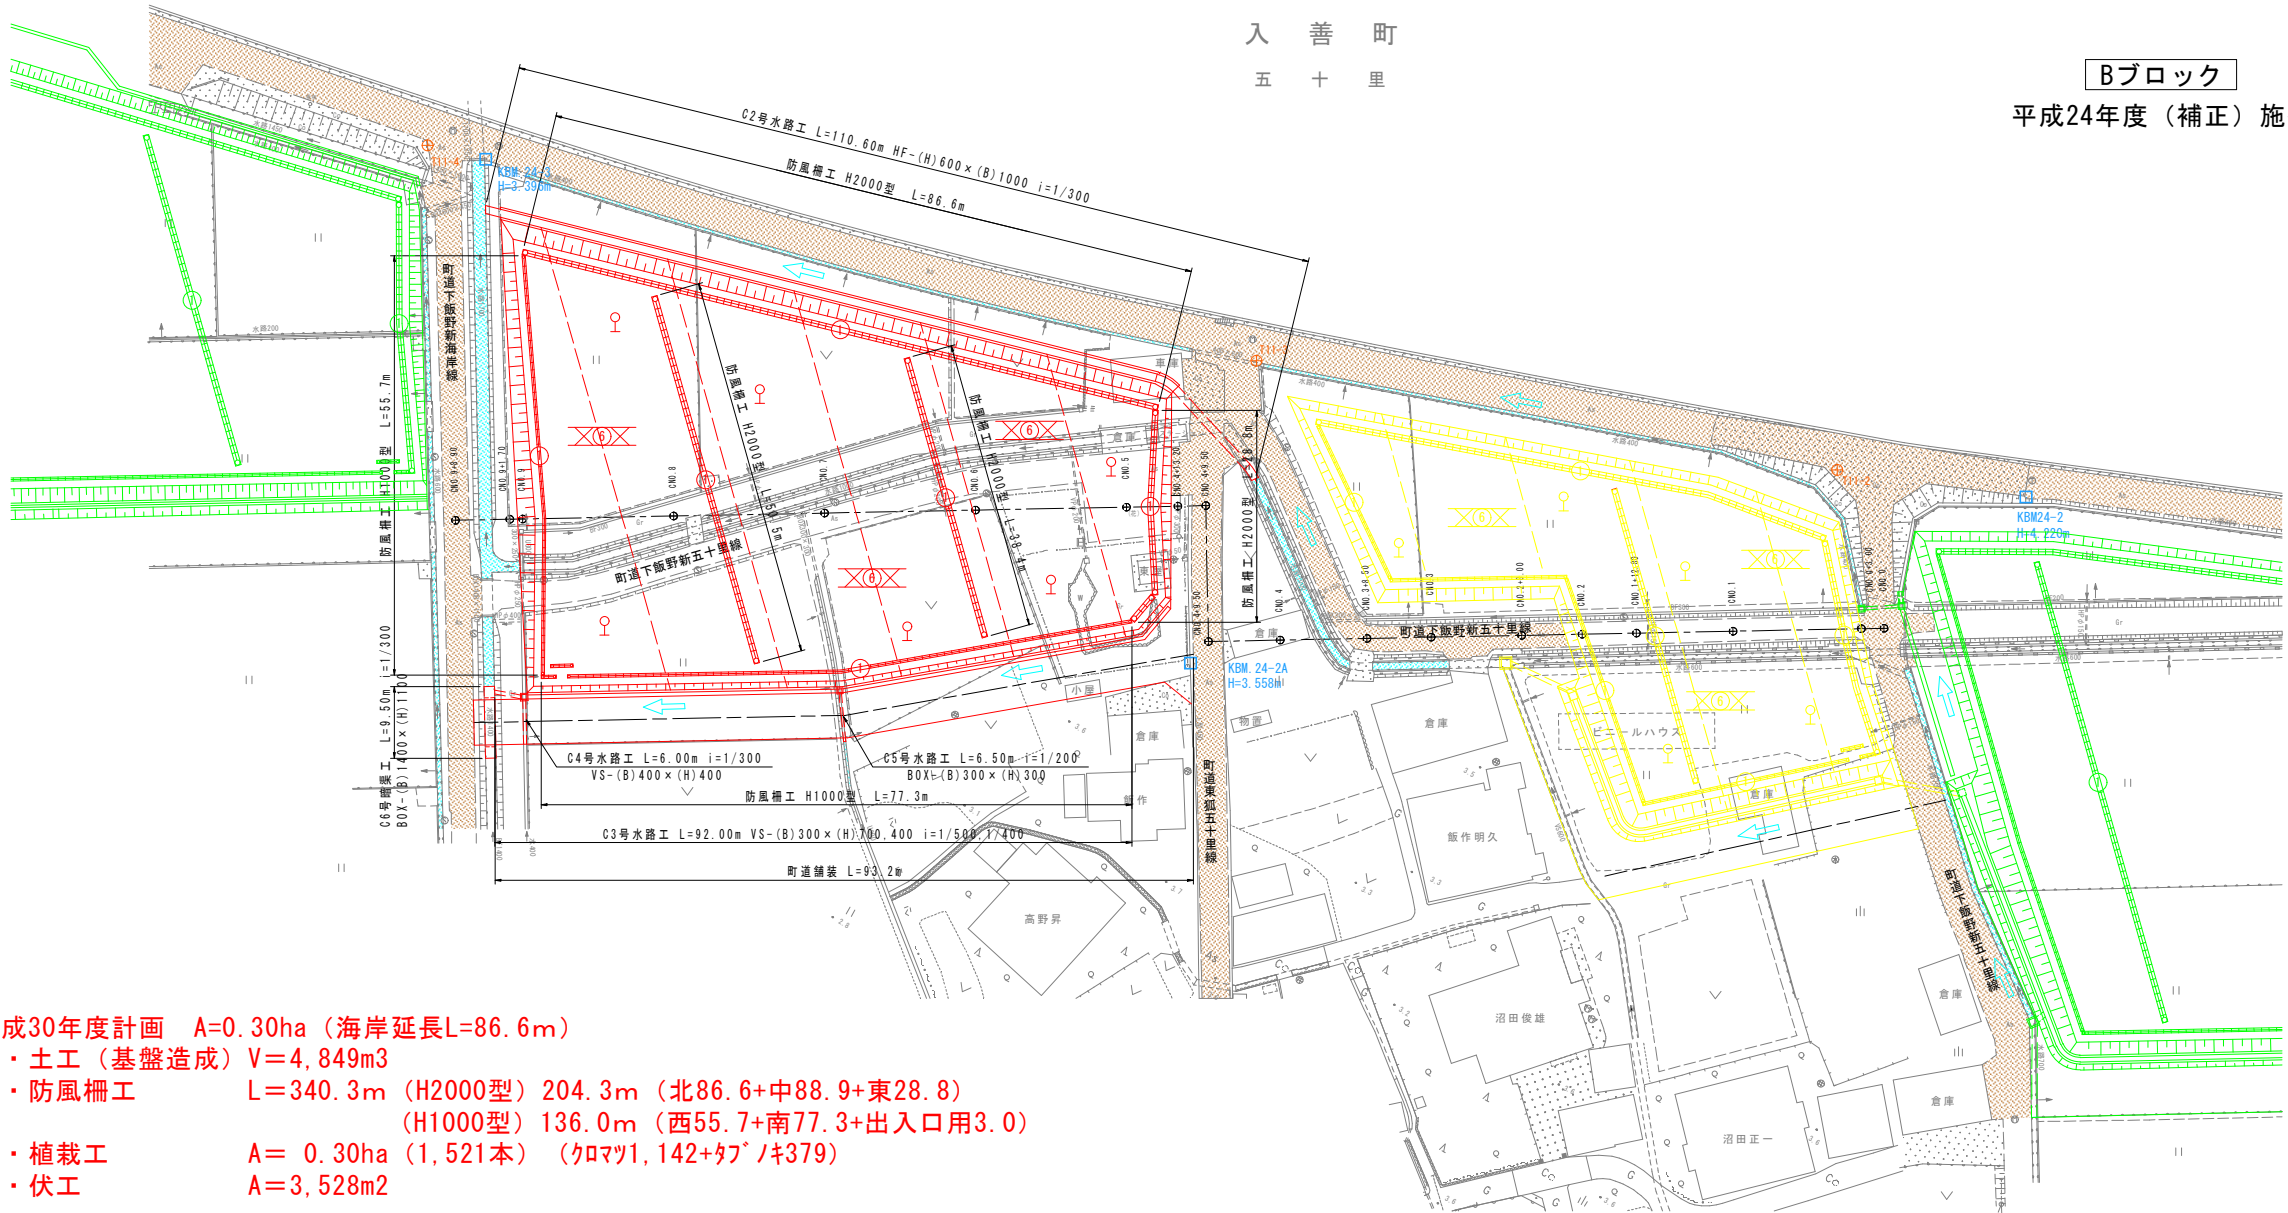

平成30年度計画 A=0.30ha (海岸延長L=86.6m)

- ・土工(基盤造成) V=4,849m³
- ・防風柵 L=340.3m (H2000型) 204.3m (北86.6+中88.9+東28.8)
(H1000型) 136.0m (西55.7+南77.3+出入口用3.0)
- ・植栽工 A= 0.30ha (1,521本) (クロマツ1,142+タブノキ379)
- ・伏工 A=3,528m²

基準点座標一覧表

測点	X	Y
T11-2	103841.080	25438.062
T11-3	103815.938	25363.948
T11-4	103786.946	25254.302

世界測地系 測地成果(2011)

中心線座標一覧表 (Cブロック)

測点	X	Y
NO.0	103825.842	25453.764
NO.0+3.00	103824.320	25451.180
NO.1	103815.691	25436.532
NO.1+12.80	103809.195	25425.503
NO.2	103805.541	25419.299
NO.2+8.00	103801.480	25412.406
NO.3	103795.390	25402.067
NO.3+8.50	103791.076	25394.743
NO.4	103785.239	25384.834
NO.4+9.50	103780.417	25376.649
NO.4+9.50	103795.927	25367.513
NO.4+13.20	103794.049	25364.325
NO.5	103790.597	25358.466
NO.6	103780.446	25341.233
NO.7	103770.296	25324.001
NO.8	103760.145	25306.768
NO.9	103749.994	25289.536
NO.9+1.70	103749.131	25288.071
NO.9+8.90	103745.477	25281.867


凡例

植栽工	⊕
防風柵	⊕---⊕---⊕
水路工	⊕---⊕
伏工	⊕---⊕
暗渠排水工	---
出入口	↑ ↓

C2ブロック

標準断面図

(C2ブロック) S=1:200

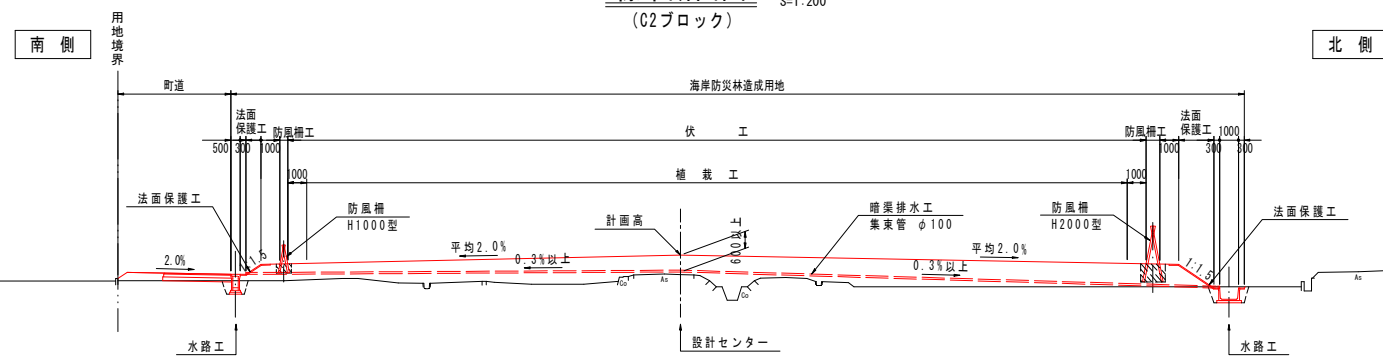

C2ブロック 入善町五十里地内

年度	平成30年度計画
工事名	海岸防災林造成「五十里」植栽ほか工事
場所	下新川郡入善町五十里地内
縮尺	S=1:500 図面番号 1/17
名称	平面図
事業者名	新川農林振興センター