

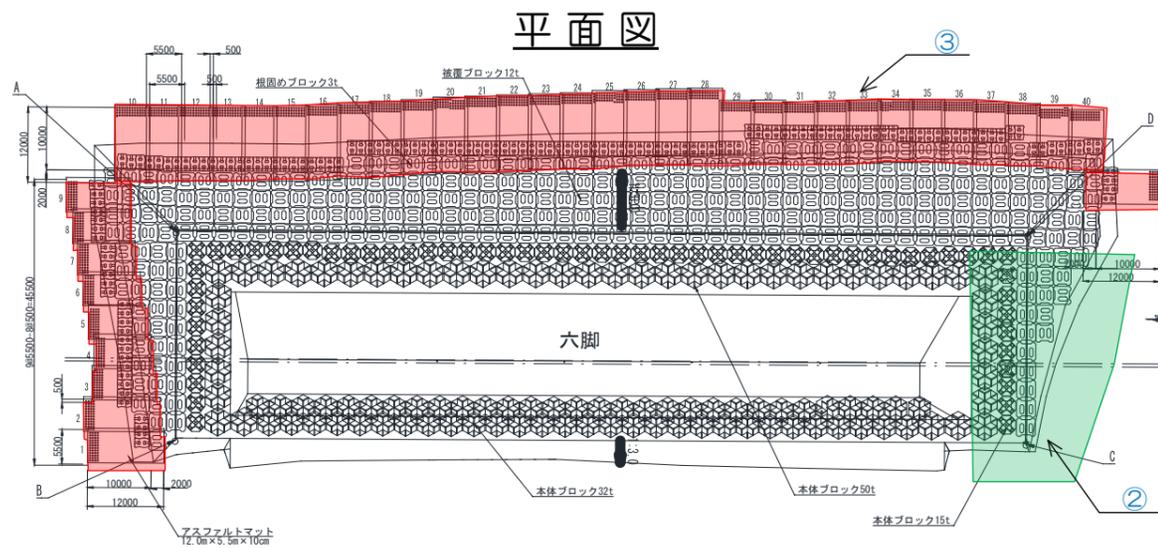


園家離岸堤改良 (No108) 工事 施工フロー図 1/1

施工フロー

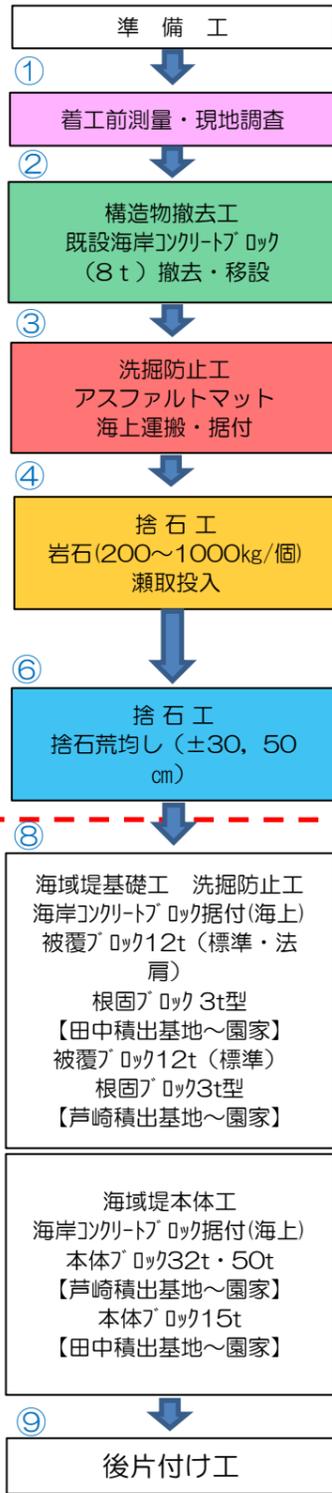

断面図

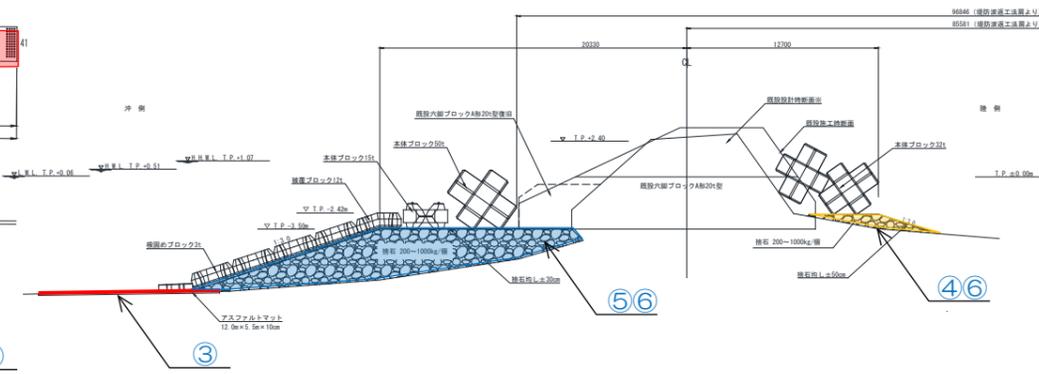

中間技術検査
対象箇所